



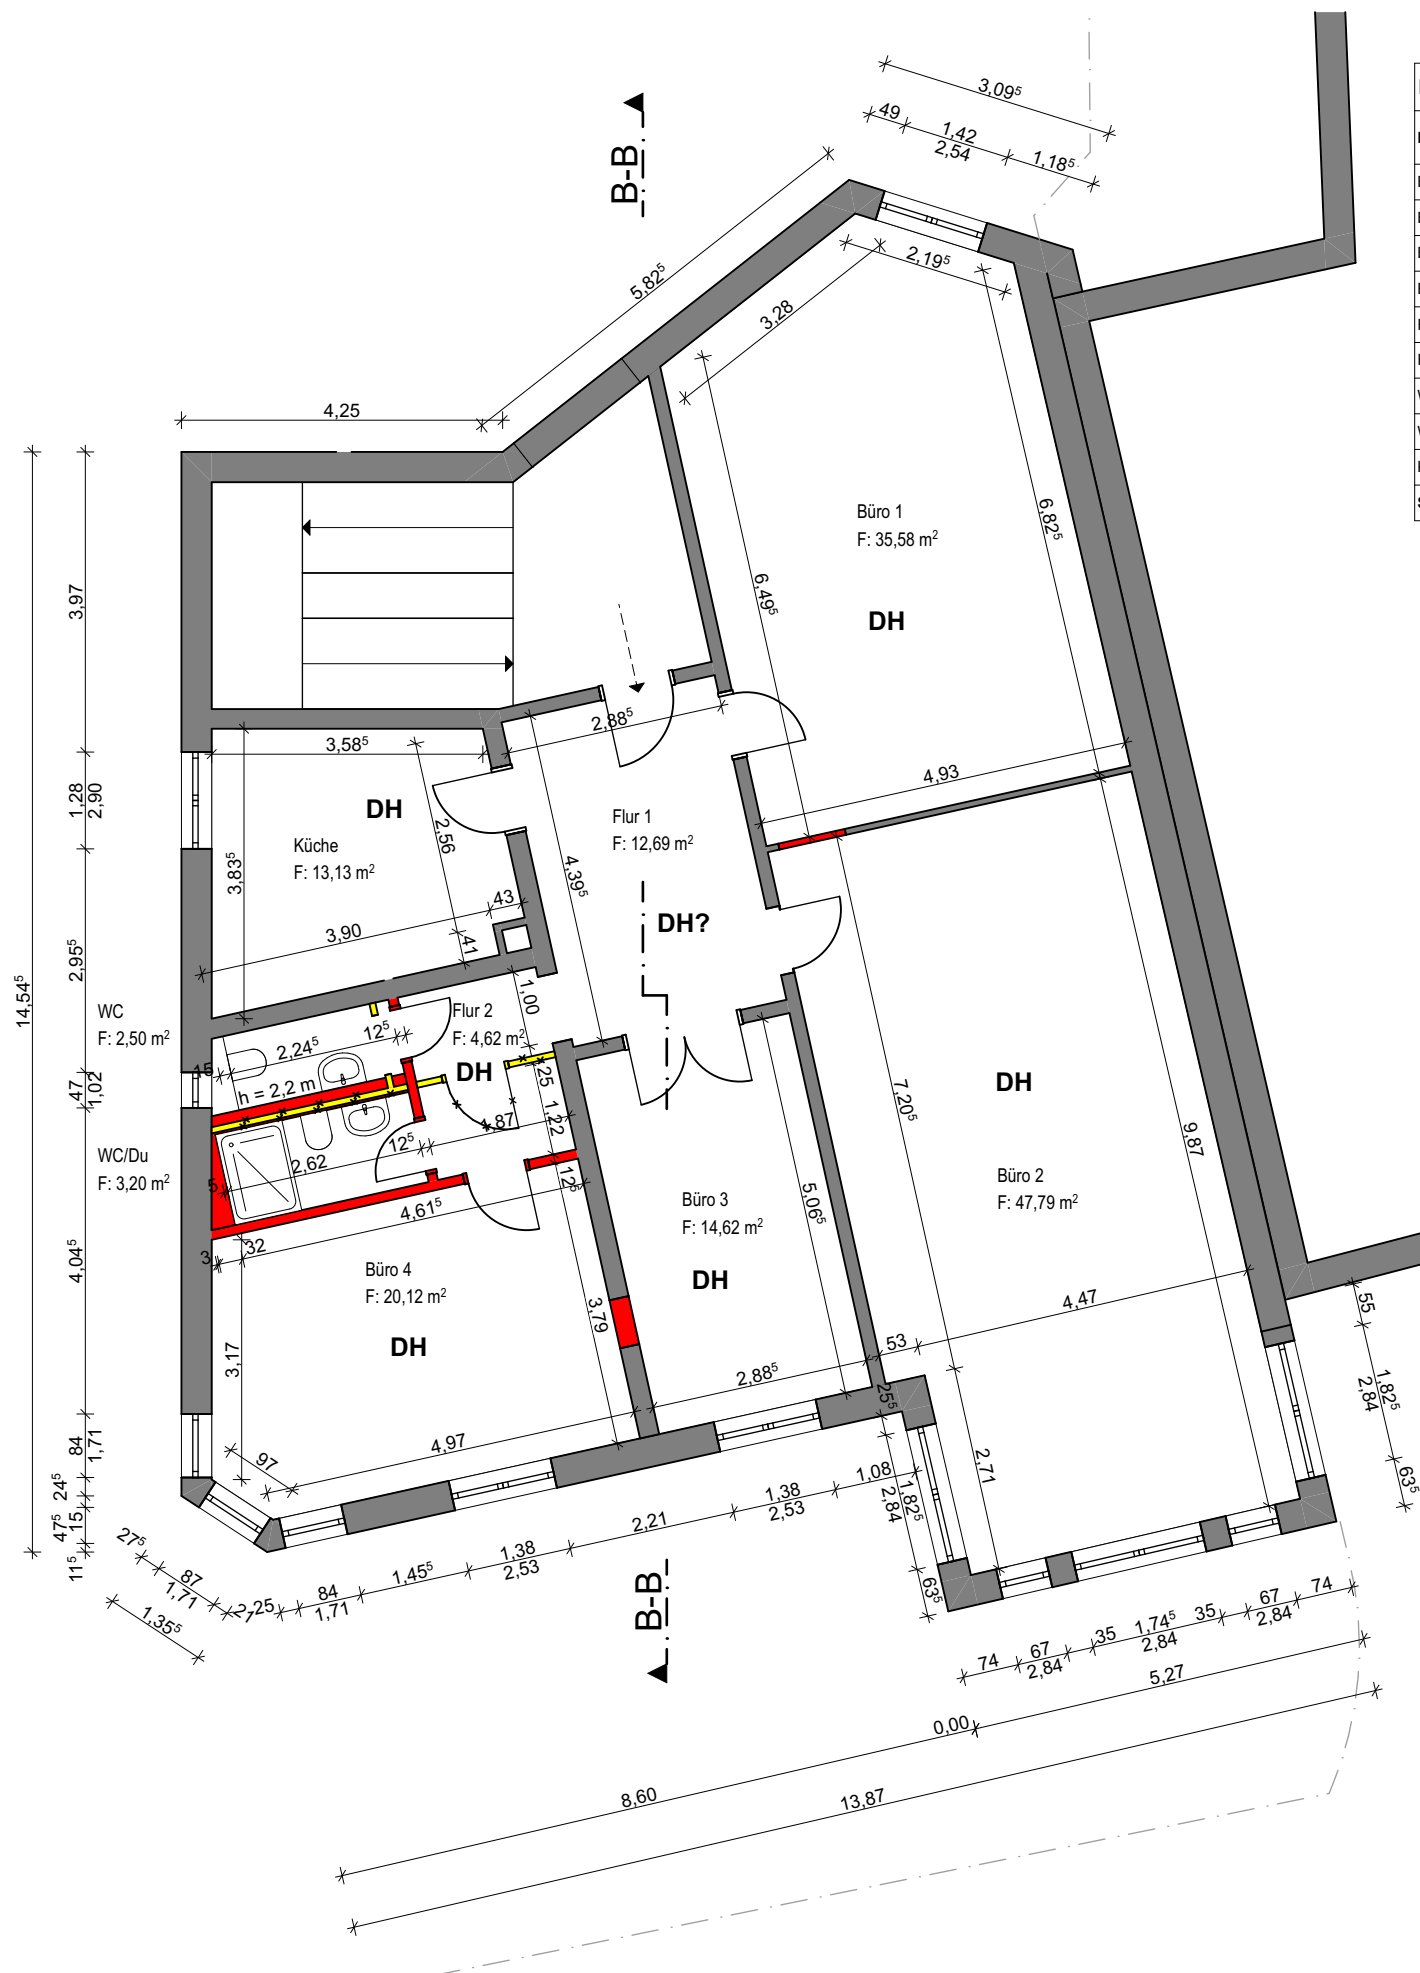

Büro 2.OG		
Raumname	Raumnummer	Berechnete Fläche (NRF)
Büro 1	001	35,58 m²
Büro 2	002	47,79 m²
Büro 3	003	14,62 m²
Büro 4	004	20,12 m²
Flur 1	005	12,69 m²
Flur 2	006	4,62 m²
WC/Du	007	3,20 m²
WC	008	2,50 m²
Küche	009	13,13 m²
Summe		154,25 m²

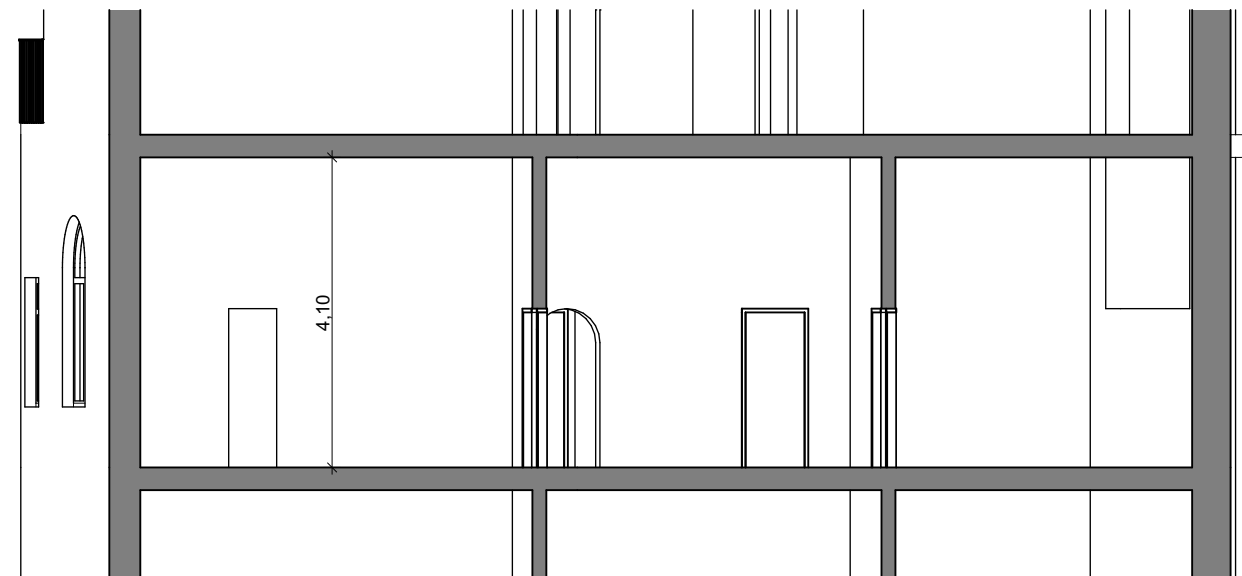

Auftraggeber: Evangelisch-reformierte Gemeinde Stehendes Presbyterium Freiherr-vom-Stein-Straße 8 60322 Frankfurt am Main	 Merianstraße 27 60316 Frankfurt am Main 069/54805433, Fax -34 mail@steinfeld-architektur.de	Projekt: P159 Bockenheimer Anlage 1A Modernisierung Büroetage 2.OG		
		Planinhalt Grundriss, Schnitt B-B		
		M 1/100	25.04.2023 FS	Entwurf